



REZ A-A

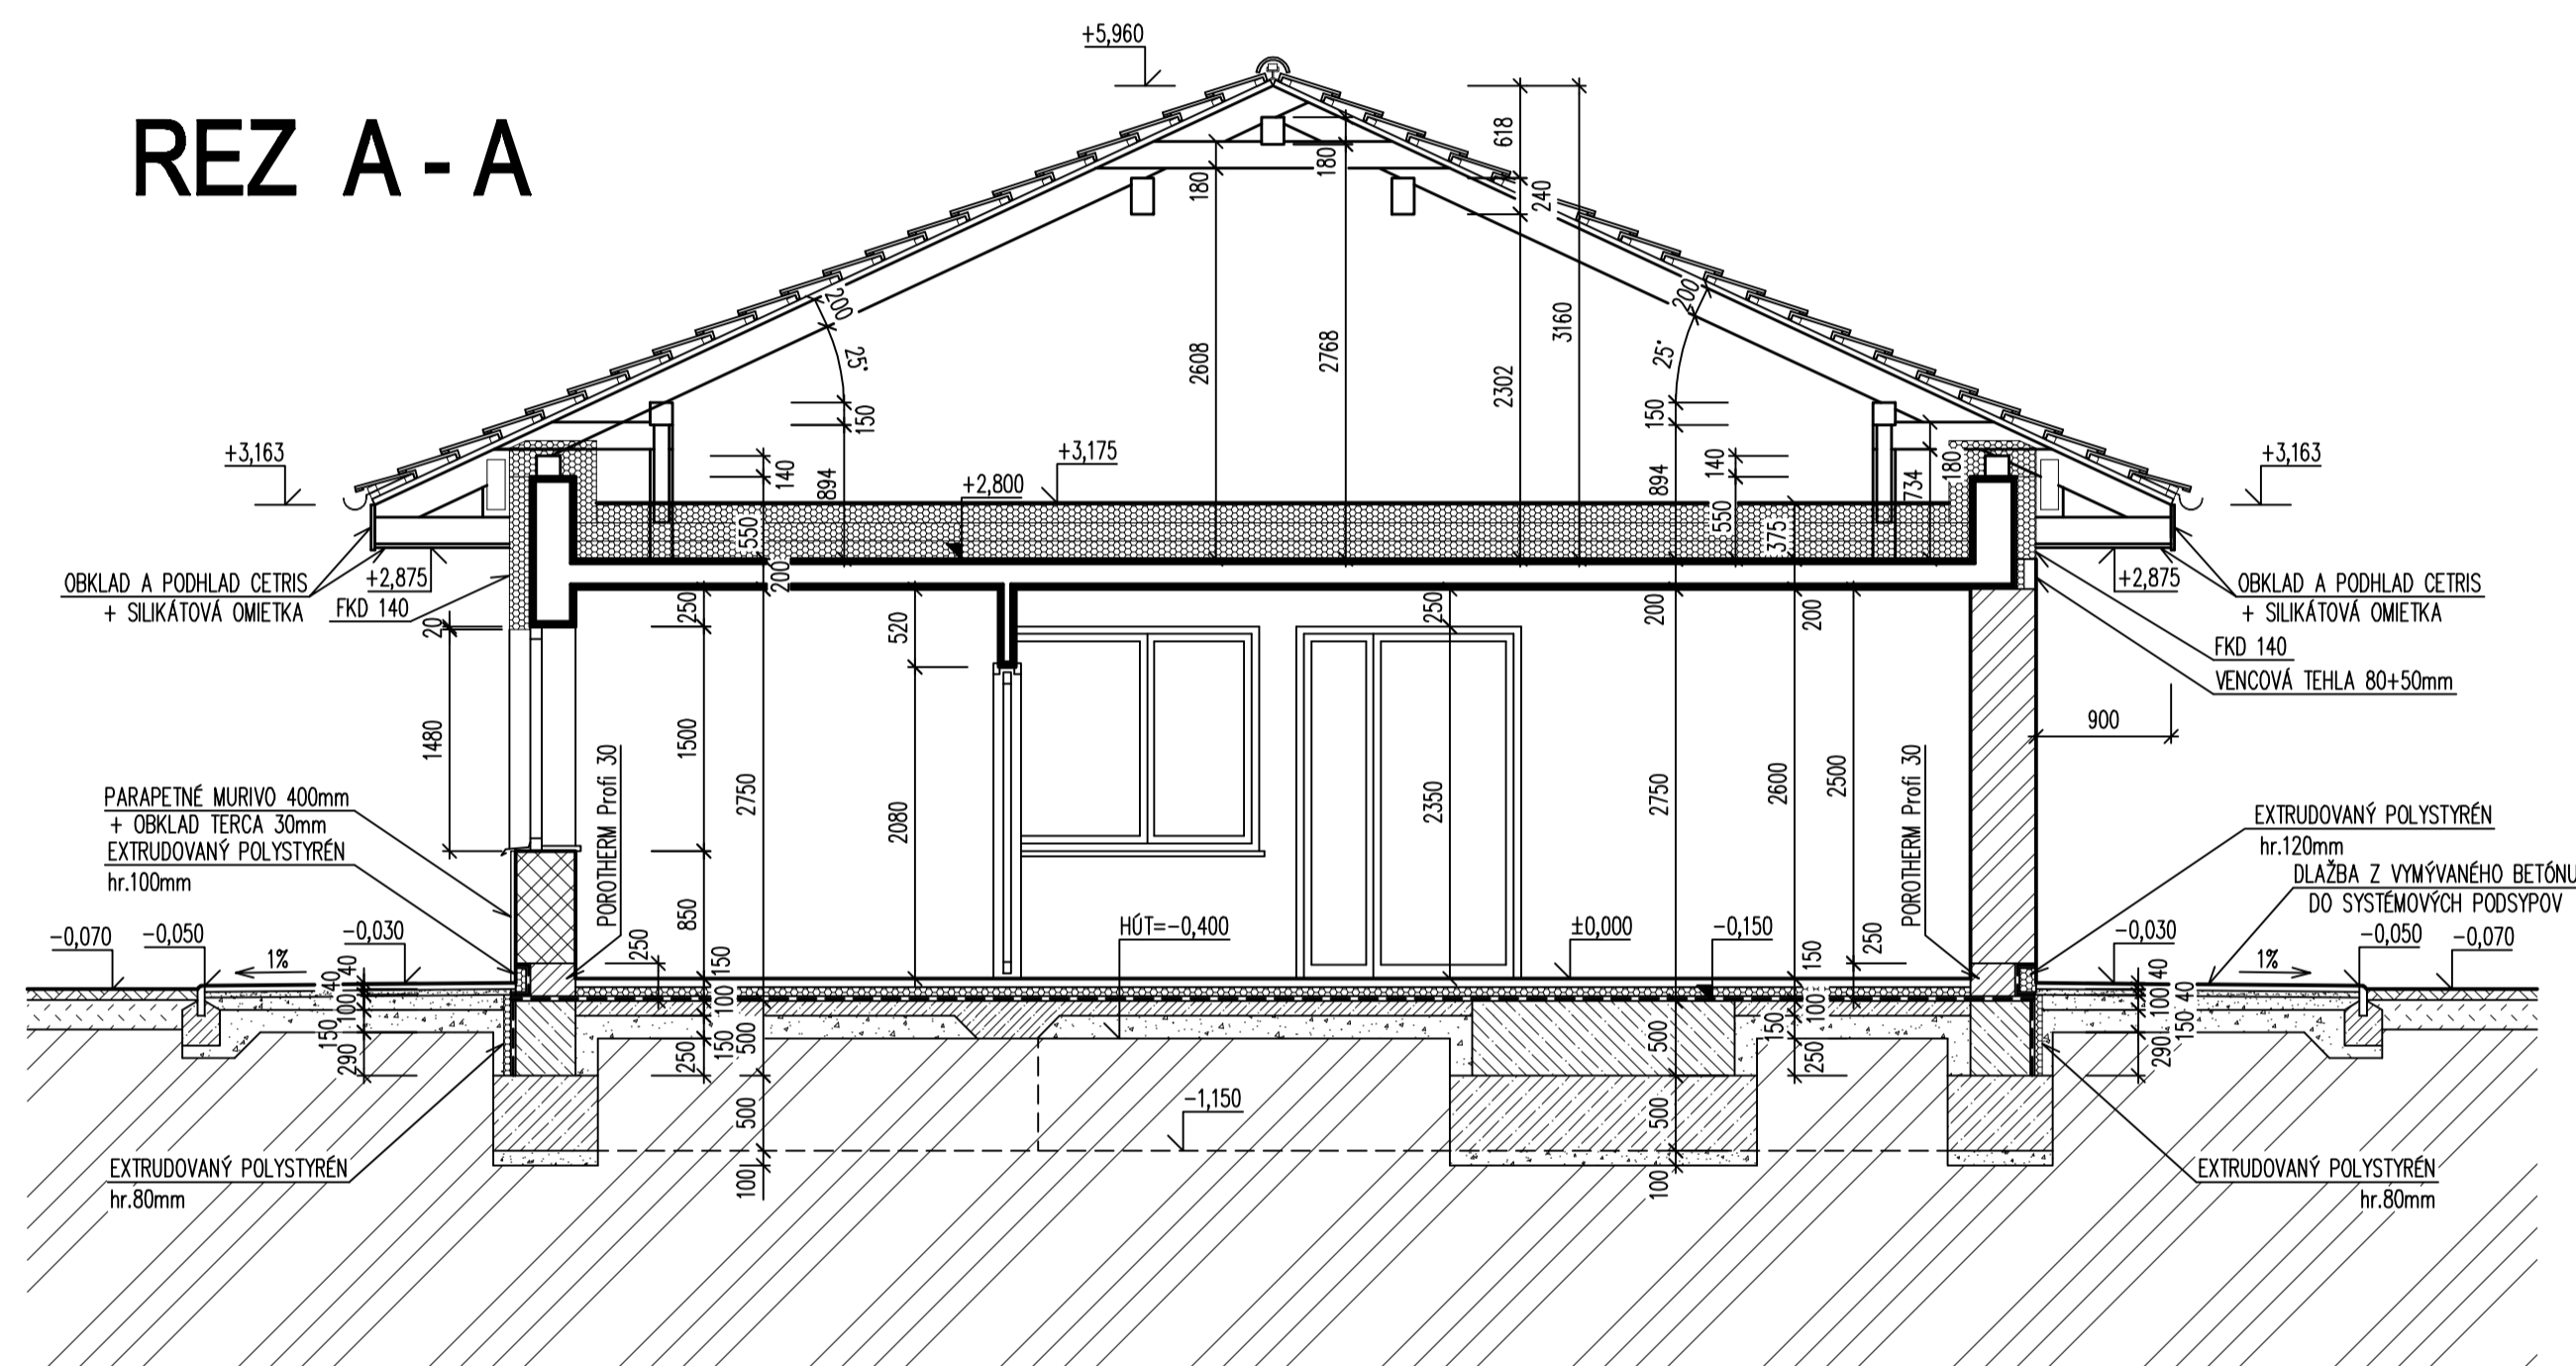

REZ B-B

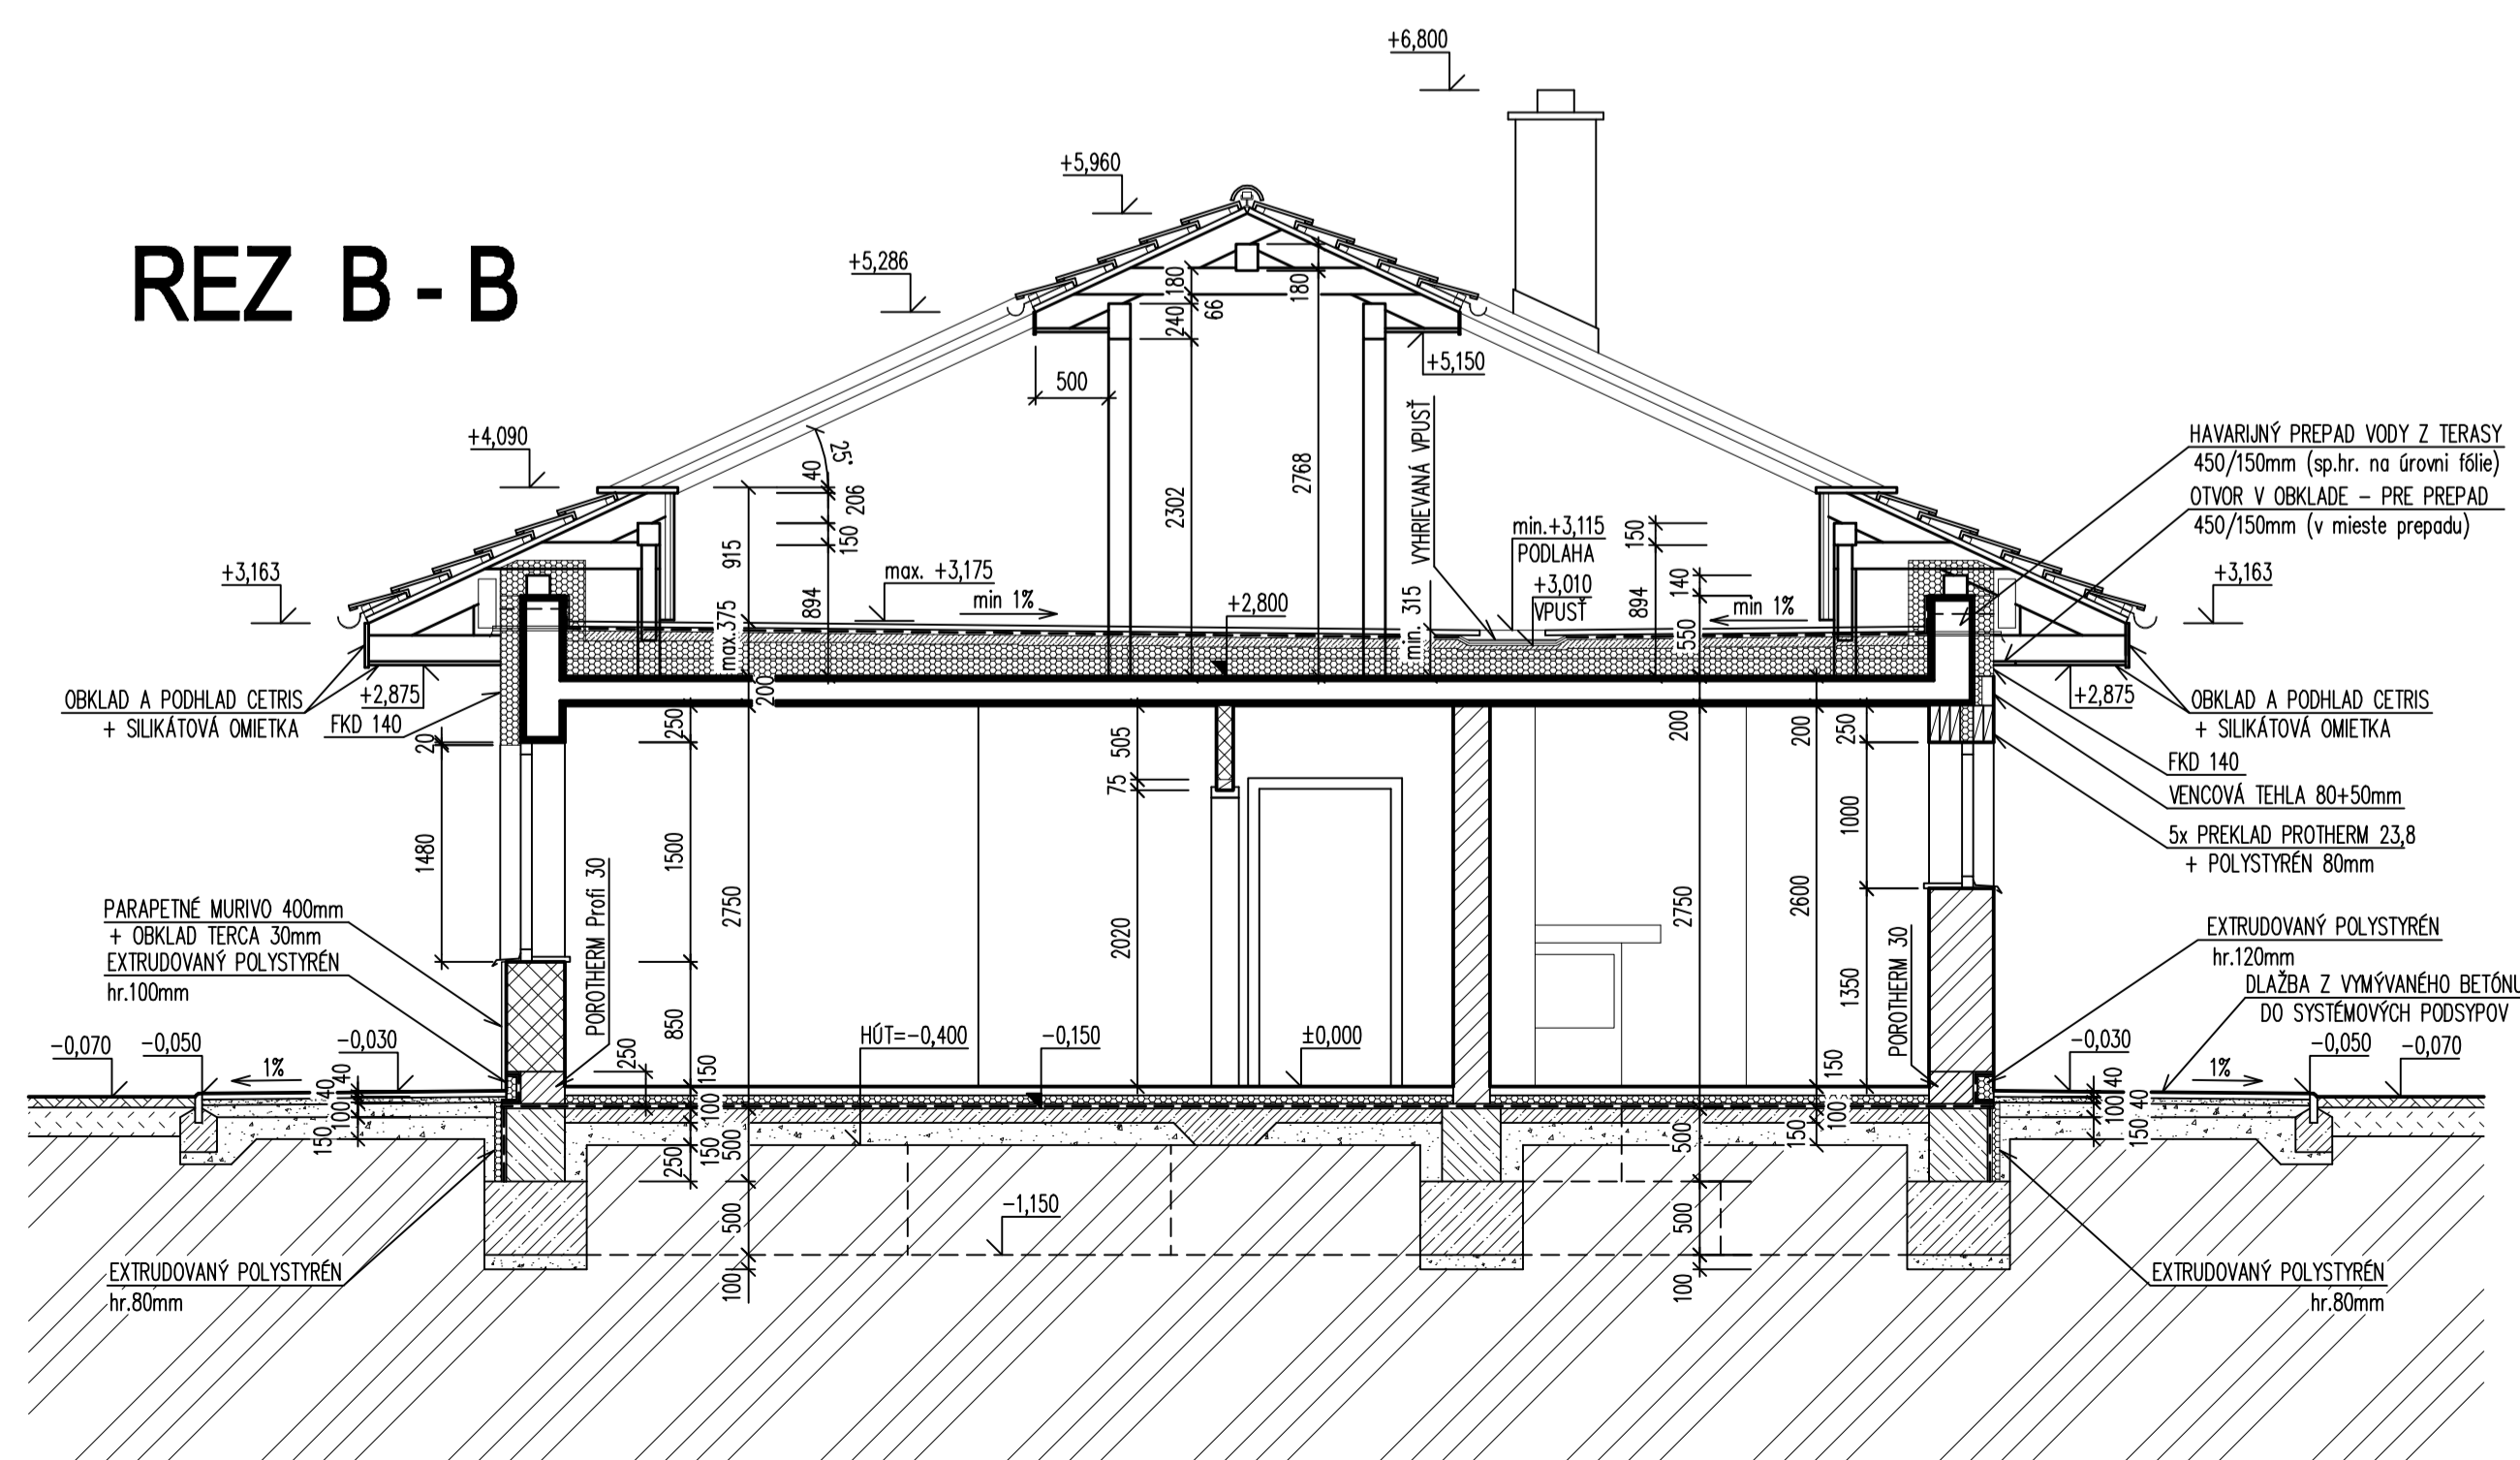

LEGENDA MATERIÁLOV

-  MURIVO Z TVAROVIEK "POROTHERM Profi 40", P10
NA TENKOVRSŤVOVÚ LEPIACIU MALTU "POROTHERM Profi"
-  MURIVO Z TVAROVIEK "POROTHERM Profi 40", P10
NA TENKOVRSŤVOVÚ LEPIACIU MALTU "POROTHERM Profi"
+ OBKLADOVÉ PÁSIKY "TERCA STANDARD" hr.23mm NA CEMENTOVÝ TMEL
-  MURIVO Z TVAROVIEK "POROTHERM Profi 25", resp. Profi 30" P12
NA TENKOVRSŤVOVÚ LEPIACIU MALTU "POROTHERM Profi"
-  MURIVO Z TVAROVIEK "POROTHERM Profi 11,5", P10
NA TENKOVRSŤVOVÚ LEPIACIU MALTU "POROTHERM Profi"
-  MONOLITICKÝ OCELOBETÓN tr. C25/30, PRŮTOVÁ VÝSTUŽ tr. R 10 505
V MIESTE STYKU S EXTERIÉROM ZATEPLENIE "NOBASIL FKD" + SYSTÉMOVÉ KOTVENIE
+ OBKLADOVÉ PÁSIKY "TERCA STANDARD" hr.23mm NA CEMENTOVÝ TMEL
-  MONOLITICKÝ PRŮSTÝ BETÓN tr. C18/20
(PODKLADOVÁ DOŠKA KONŠTRUKČNE VYSTUŽENÁ SIETVOU 80/180/80/180mm)

PEČIATKA A PODPIS PARÉ Č.

PROJEKT STAVBY

±0,000 = 101,70 (VÝŠKOVÝ SYSTÉM LOKÁLNY)

HIP	ZODP. PROJEKTANT	VYPRACOVAL
ING. BYSTRICKÝ	ING. LIPTÁK	ING. LIPTÁK

	ZASI, s.r.o. TRENČÍN
---	-------------------------

OKRES: TRENČÍN	OBEC: DRIETOMA	FORMÁT:	8A4
INVESTOR: Ing. Roman LACKOVIČ s manželkou, Karpatská 52/2, TN		DÁTUM:	06/2010
NÁZOV A Miesto: RODINNÝ DOM na parcele číslo 1099/2, k.ú. Brúno		ÚČEL:	PROJEKT STAVBY
SO-01 RODINNÝ DOM		PROFESIA:	STAVEBNÁ
		Č. ZÁKAZKY	06/2010

D.01.1.1 STAVEBNÉ A ARCHITEKTONICKÉ RIEŠENIE

PRIEČNE REZY A-A, B-B

MIERKA	Č. VÝKRESU
1: 50	6